

C2 type 1LDK



■専有面積
60.98㎡(18.44坪)

■バルコニー面積
7.16㎡(2.16坪)

特徴

- ・広い間口を取ることで、2人分のベッドが置ける独立した寝室を確保しました。
- ・トランクルームのニーズを考慮し、居室内に納戸を設けました。
- ・カフェテラスとしても使える奥行きのあるバルコニーを設けました。

	南面						西面			東面			
12F	F1	C2	E2-a	E2-b	E2-a	E2-b	B2-a	B2-b	B2-a	F2	D4	D3	D2
11F	F1	C2	E2-a	E2-b	E2-a	E2-b	B2-a	B2-b	B2-a	F2	D4	D3	D2
10F	E1	D1	C1	B1-b	B1-a	B1-b	B1-a	B1-b	B1-a	A-a	A-b	A-a	A-a
9F	E1	D1	C1	B1-b	B1-a	B1-b	B1-a	B1-b	B1-a	A-a	A-b	A-a	A-a
8F	E1	D1	C1	B1-b	B1-a	B1-b	B1-a	B1-b	B1-a	A-a	A-b	A-a	A-a
7F	E1	D1	C1	B1-b	B1-a	B1-b	B1-a	B1-b	B1-a	A-a	A-b	A-a	A-a
6F	E1	D1	C1	B1-b	B1-a	B1-b	B1-a	B1-b	B1-a	A-a	A-b	A-a	A-a
5F	E1	D1	C1	B1-b	B1-a	B1-b	B1-a	B1-b	B1-a	A-a	A-b	A-a	A-a
4F	共用フロア						B2-a	B2-b	B2-a	A-a	A-b	A-a	A-a
3F							介護フロア						
2F							共用フロア						
1F							商業フロア						

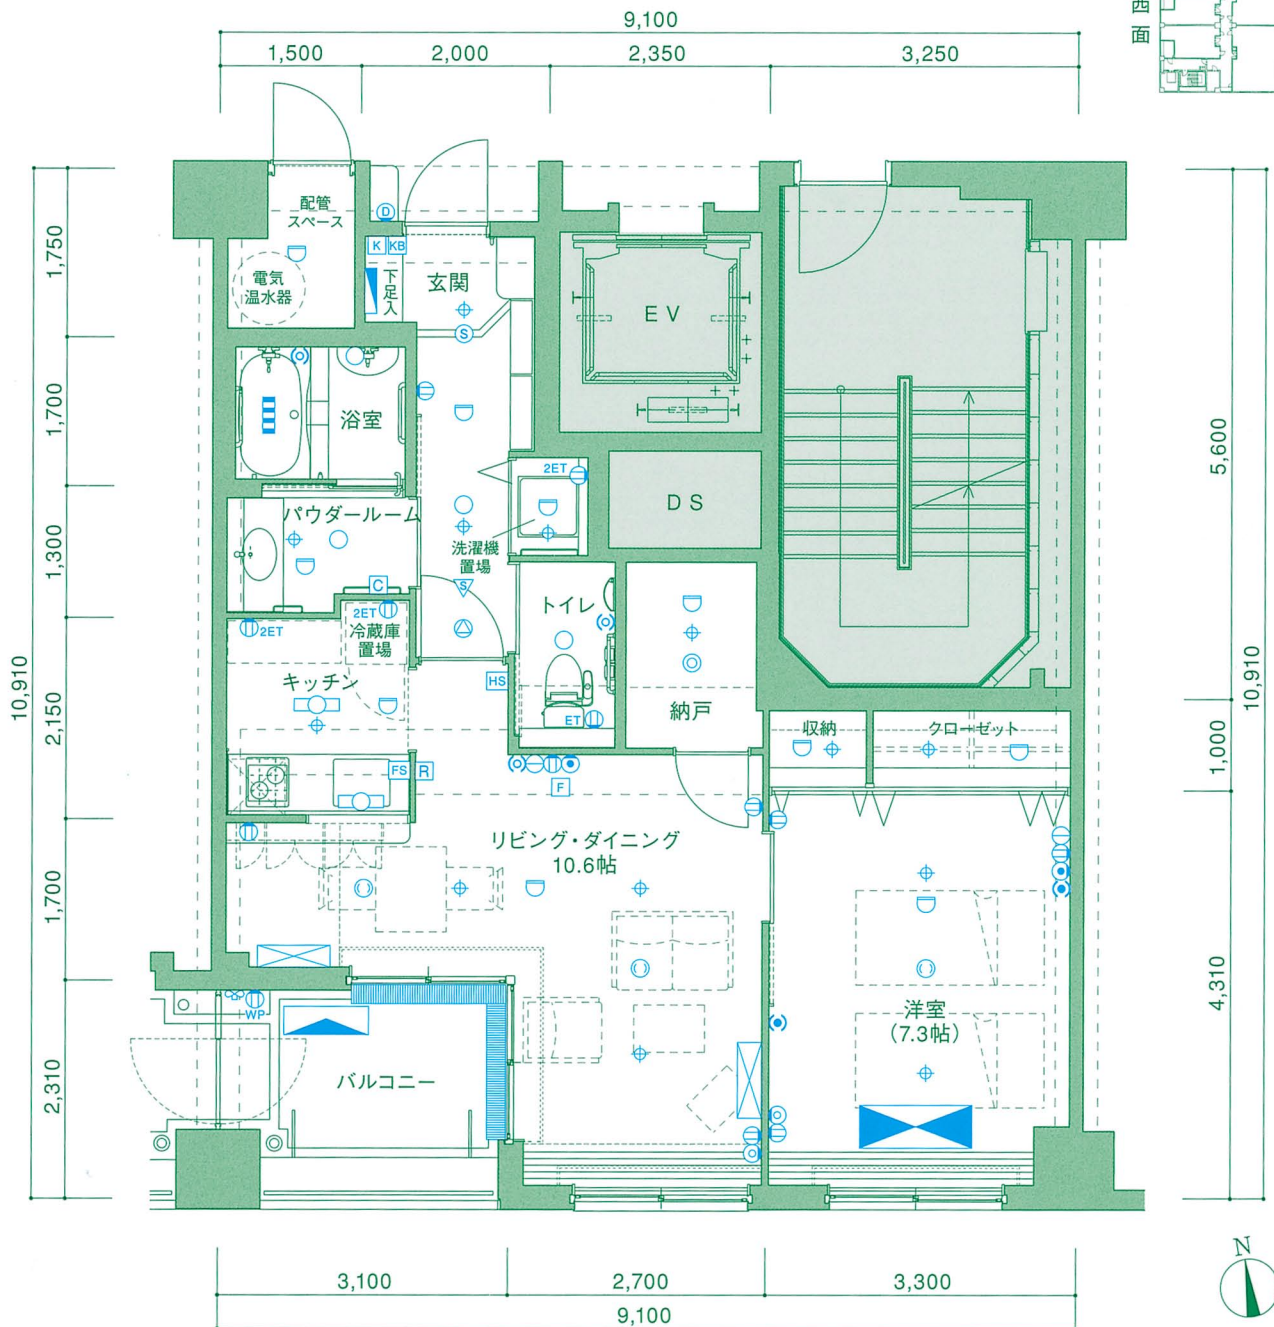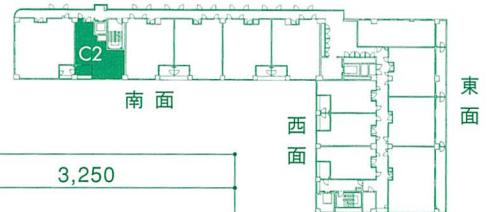

凡例

- | | | | | |
|-------------|-------------------|---------------|--------------------|-------------|
| 分電盤 | 2ET アース付コンセント(2口) | IP インターホン(親機) | 非常放送用スピーカー | バルコニー水栓 |
| 蛍光灯 | ET アース付コンセント(1口) | D インターホン(子機) | HS 24時間換気コントローラー | 浴室換気暖房乾燥機 |
| 照明 | 引掛シーリング | KB キーボックス | FS レンジフードスイッチ | エアコン(壁掛型) |
| 納戸照明 | WP アース付コンセント(2口) | 緊急コール | C 浴室換気暖房乾燥機コントローラー | エアコン(天井埋込型) |
| センサー付ダウンライト | 電話端子 | 緊急コール端子 | R 電気温水器コントローラー | エアコン室外機 |
| 生活安全センサー | テレビ端子 | 在室ボタン | F 床暖房コントローラー | グレーチング(溝蓋) |
| コンセント(2口) | 光インターネット端子 | K 在室ボタン | スプリンクラーヘッド | |

縮尺=1:80